

測 量 図

萩市大字御許町字御許町70番1, 70番3, 71番2の土地

平成25年6月17日作成


器械点座標リスト			
点名	X	Y	備考
NO.12	-176458.206	-70271.236	4級基準点(真鍮板)
NO.13	-176453.930	-70245.445	4級基準点(真鍮板)
T1	-176462.308	-70245.219	補助基準点(金属板)
T2	-176460.212	-70233.091	補助基準点(金属板)
T3	-176448.918	-70232.869	補助基準点(金属板)

境界点座標リスト			
点名	X	Y	備考
K7	-176450.297	-70243.410	マーキング
K23	-176459.707	-70233.319	マーキング
K29	-176454.137	-70232.793	マーキング
K36	-176445.738	-70231.945	マーキング
K51	-176458.548	-70244.243	マーキング
K52	-176441.053	-70231.429	マーキング
K53	-176439.861	-70242.371	マーキング



縮尺1:100
(単位=メートル)

県道萩三隅線

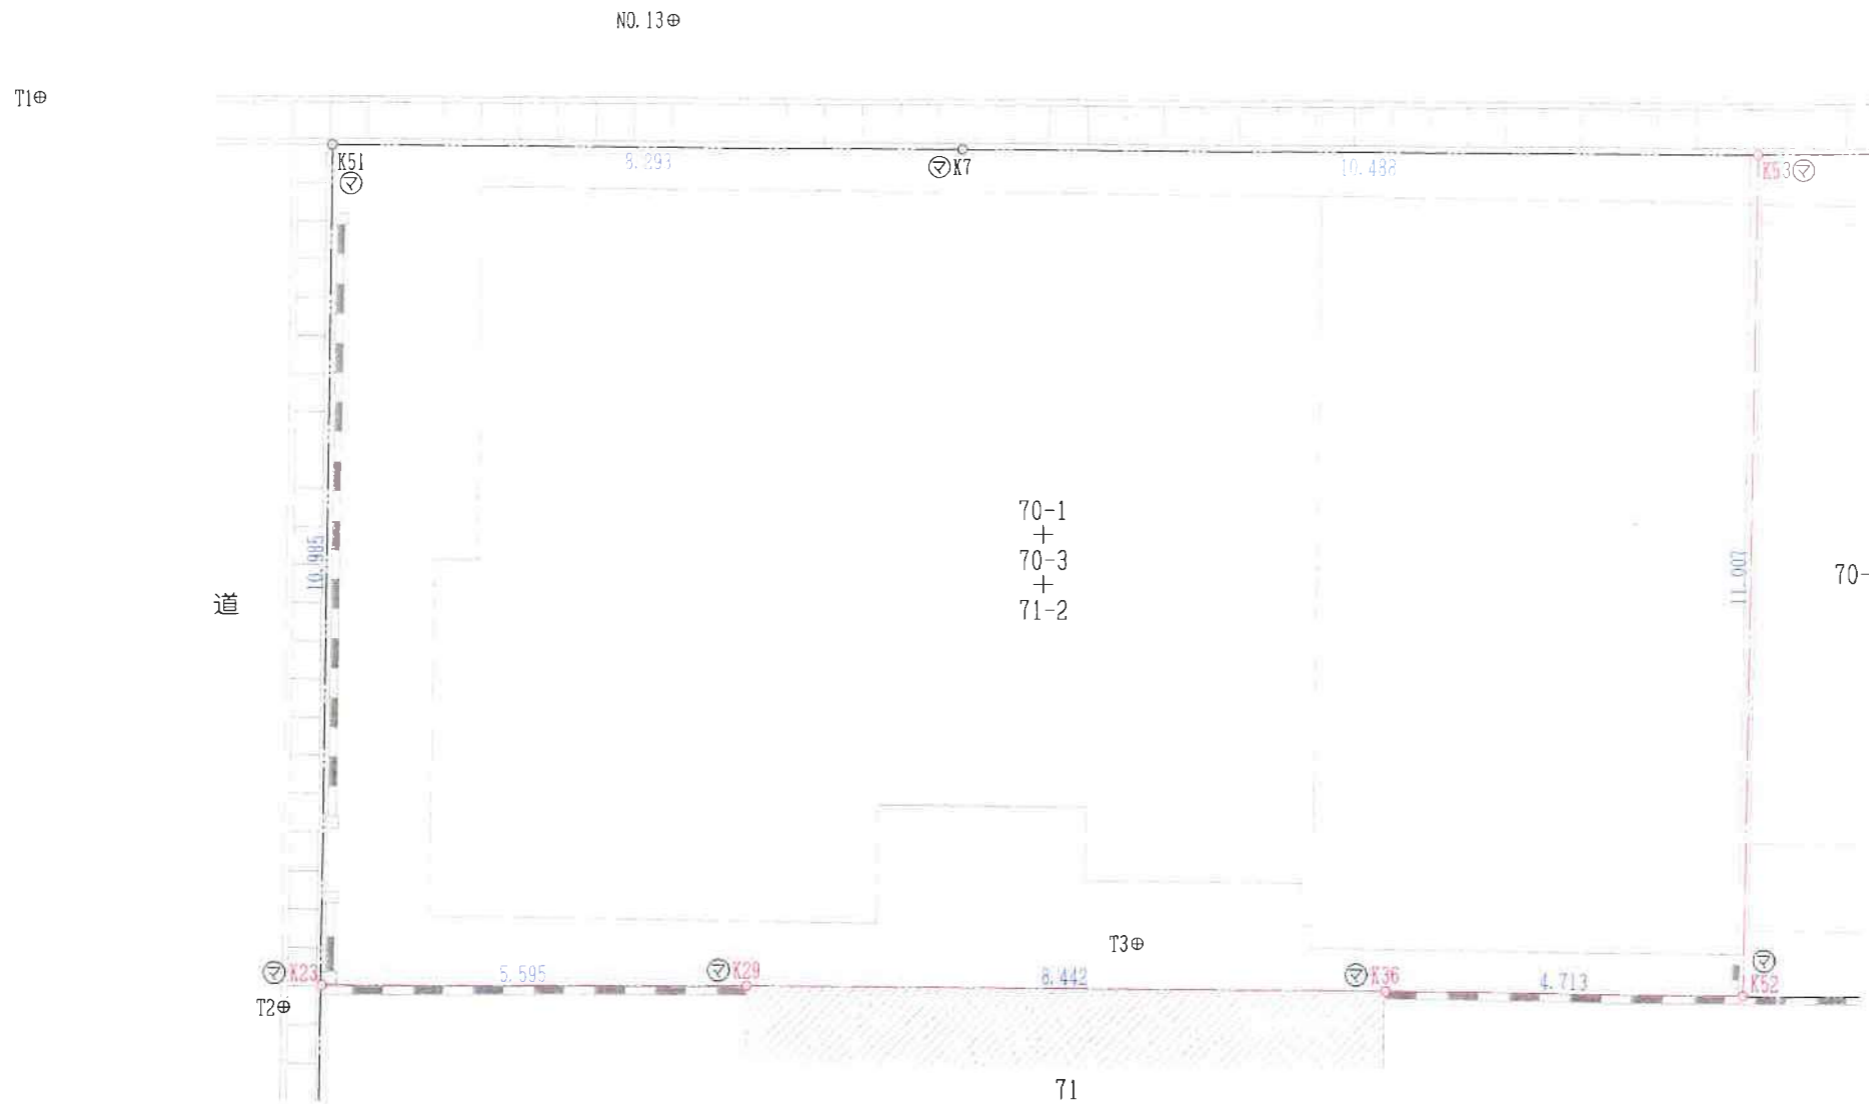

⊙-----マーキング
 K_n-----境界点
 T_n-----器械点
 ○-----確認線

隣地境界は測量依頼者及び隣接者と立会の上で両者の指示により確認をしたものである。
 なお、西側県道及び南側法定外道路については未確認である。